


■ 本图纸的著作权及其他相关权益属东南大学建筑设计研究院有限公司所有，图中所含的专有技术应予以保密，未经本公司书面许可，不得复制或提供信息给第三方。

■ 本图未加盖本公司出图专用章无效。

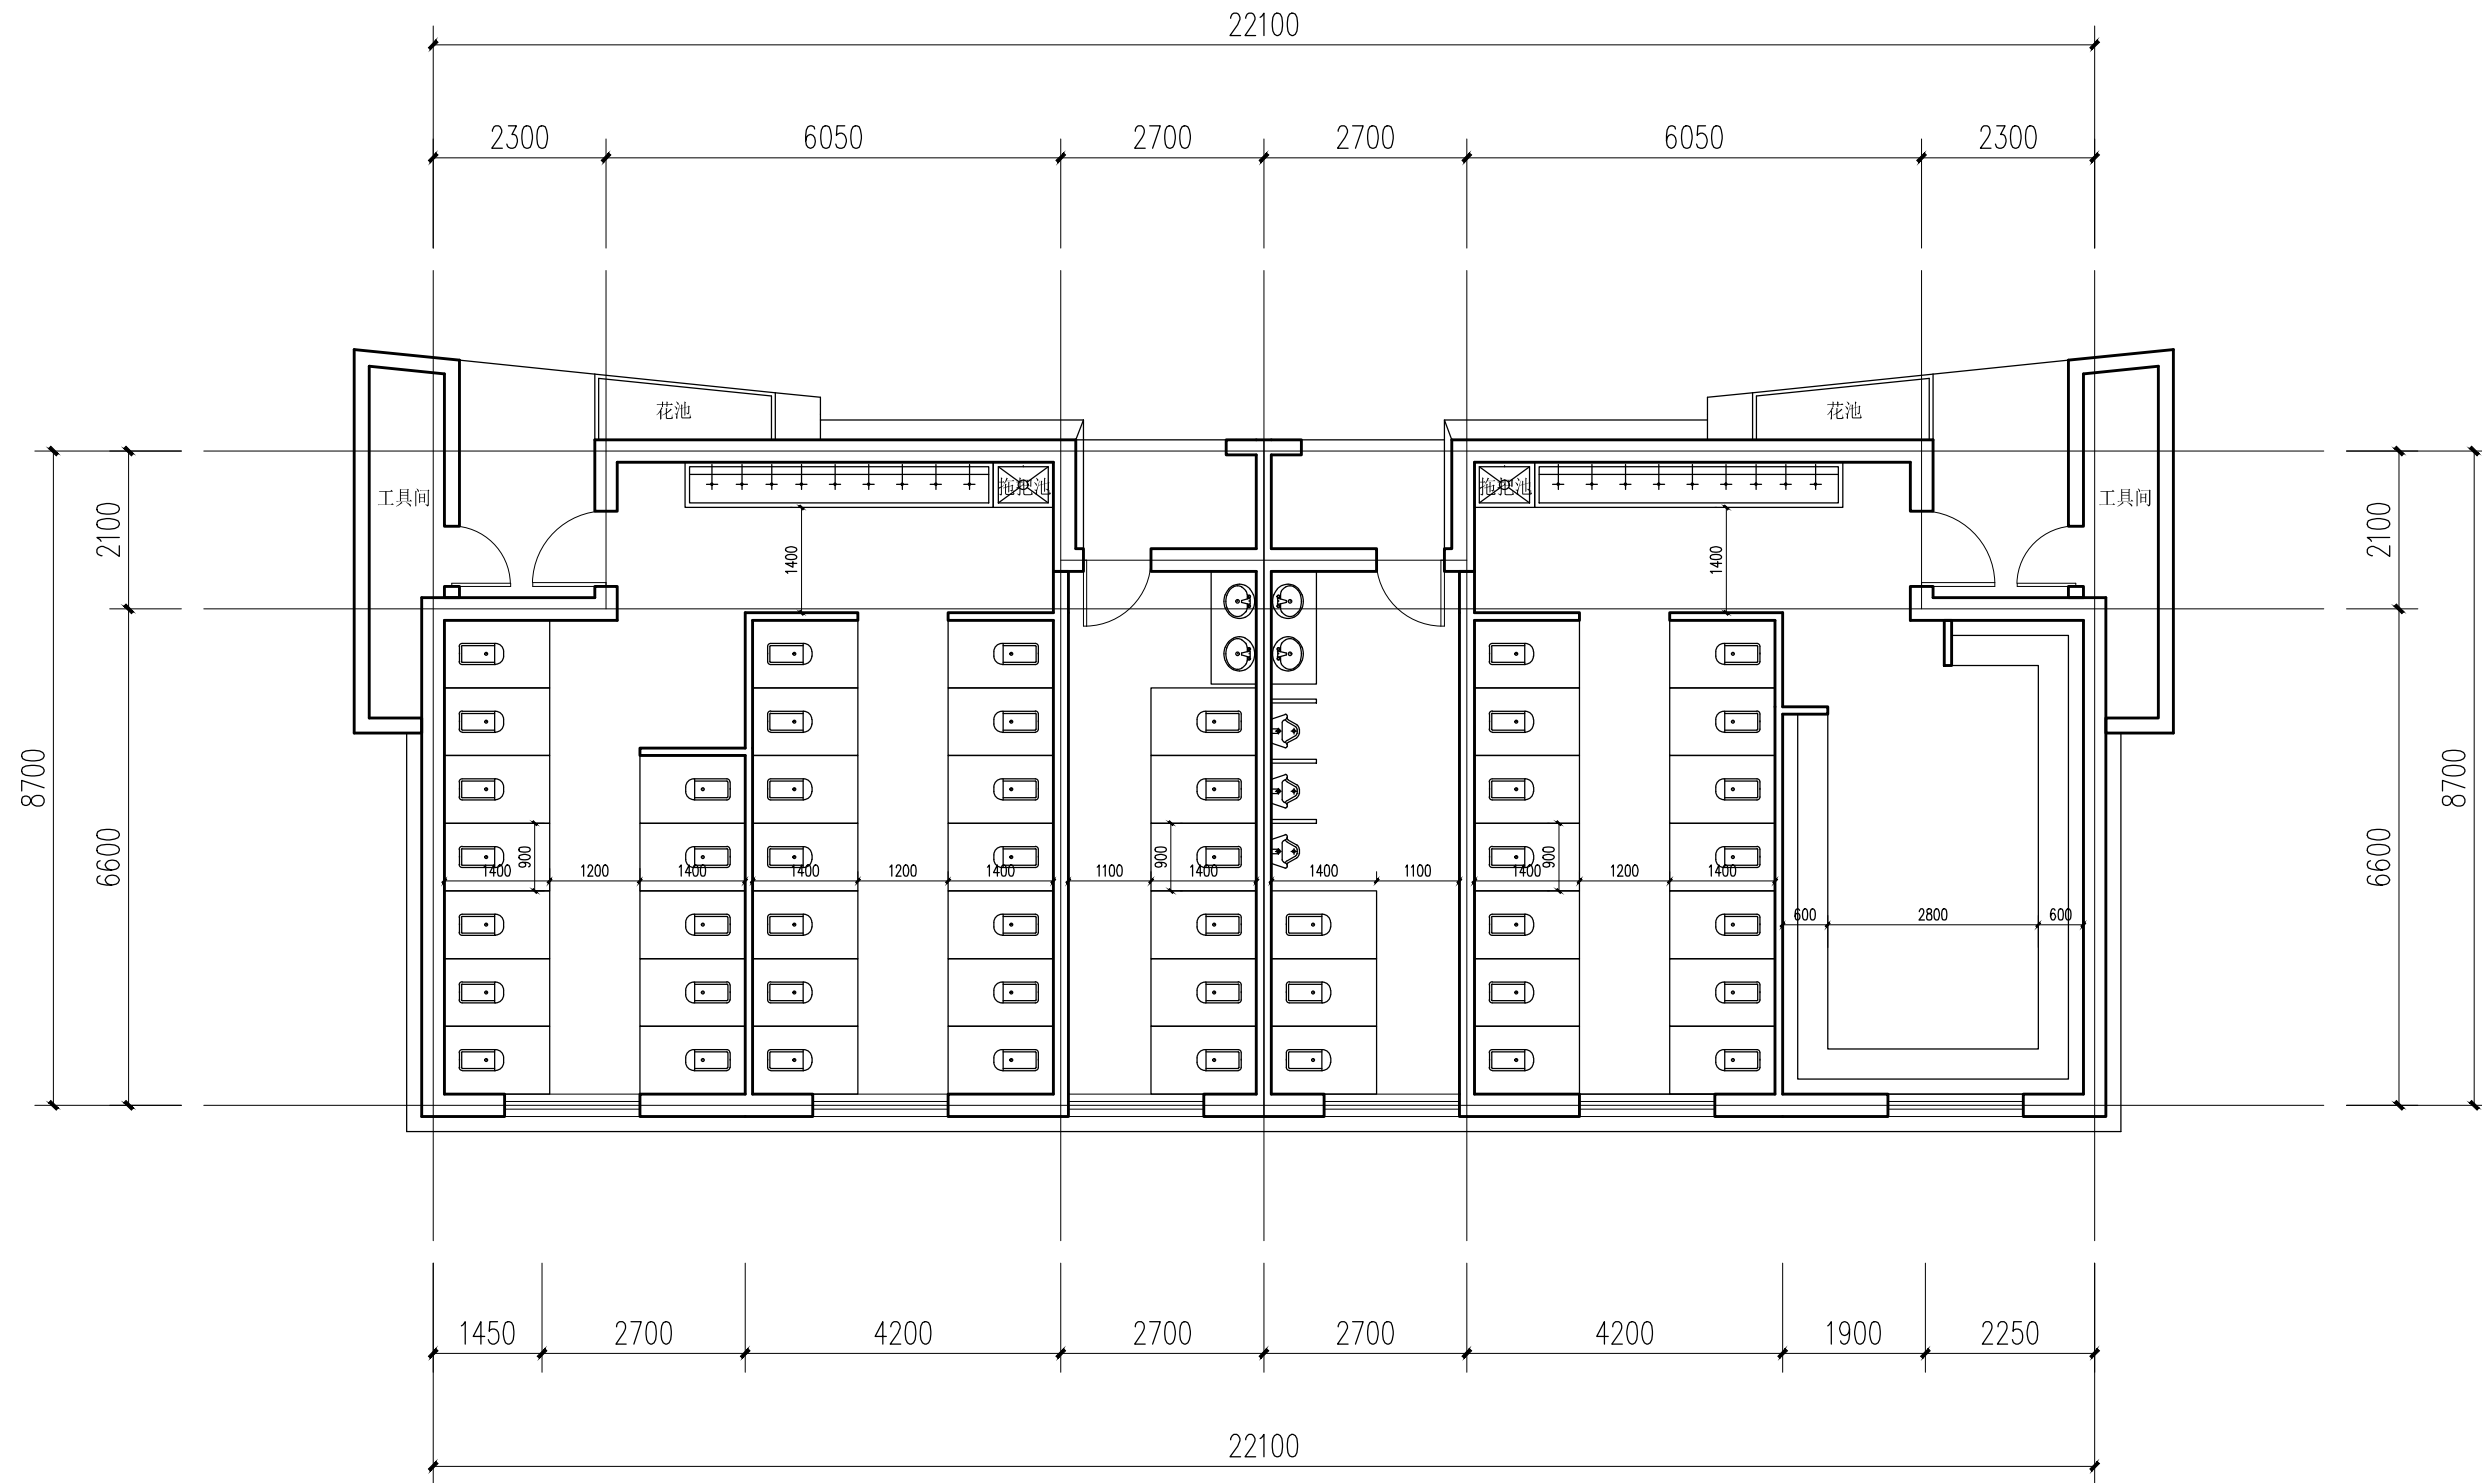

一层平面图

本层面积:220m²

执业签章

出图签章

项目负责人	
专业负责人	
方 案	
设 计	
校 核	
审 核	
批 准	
会 签 栏	
建 筑	结 构
给 排 水	电 气
暖 通	智 能
建设单位	
项目名称	建邺区中心小学公共卫生间项目
图 名	
项目编号	专 业 建 筑
设计阶段	图纸编号
版 号	A 出图日期 2026.03